PRZEKRÓJ A-A
SKALA 1:100

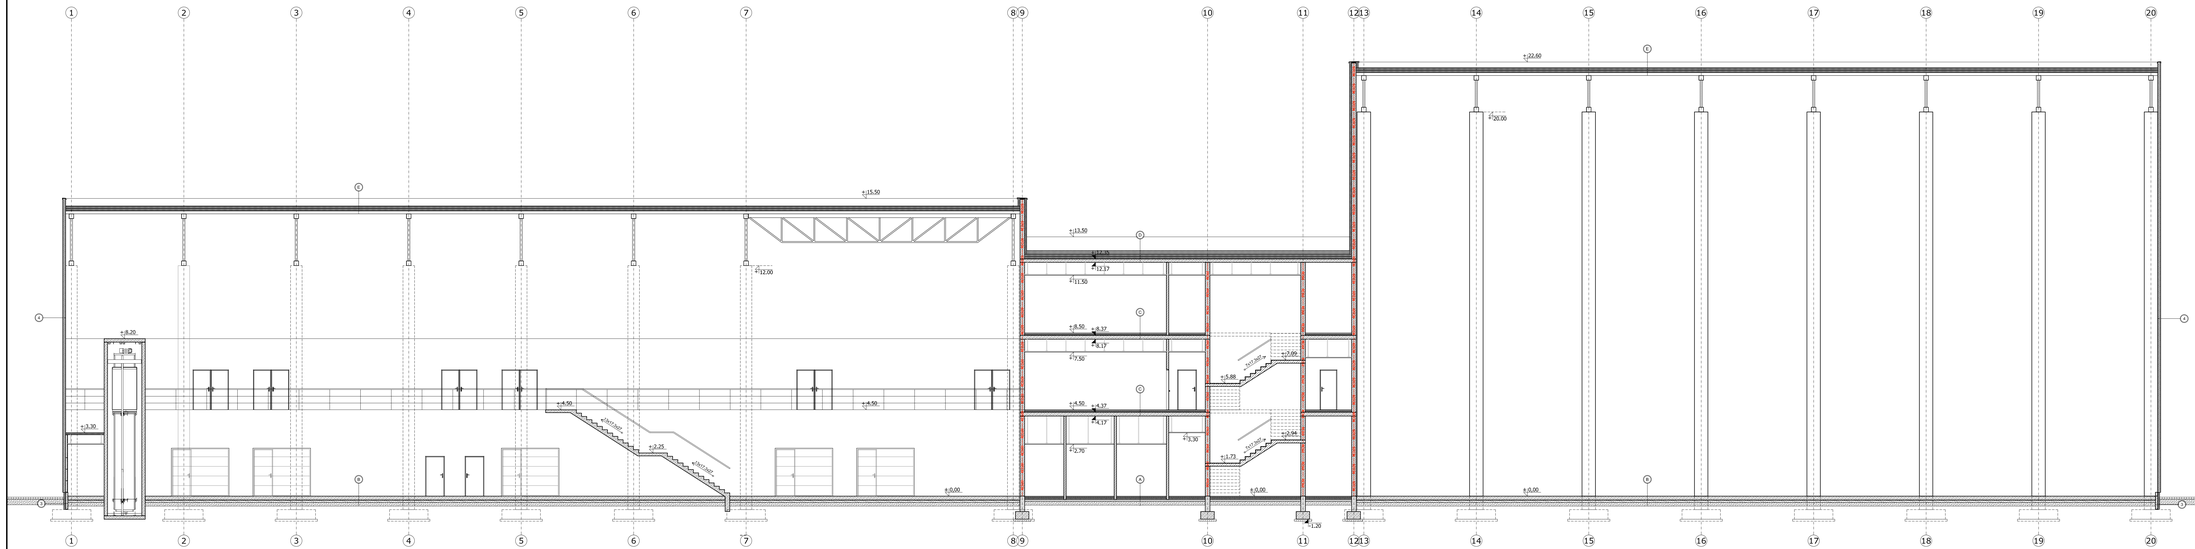

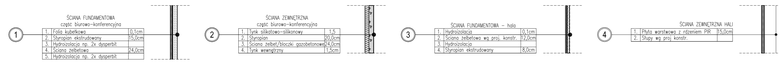

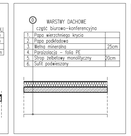

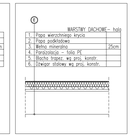

Uwagi:
1. Przed przystąpieniem do robót budowlanych wykonawca zobowiązany jest do zapoznania się ze wszystkimi projektami branżowymi.
2. Przebieg instalacji na poszczególnych kondygnacjach wg projektów wykonawczych odpowiednich branż instalacyjnych.
3. Nie odmierzać wymiarów z rysunku ani nie używać rysunku jako szablonu.
4. Przed przystąpieniem do prac budowlanych wszystkie wymiary sprawdzić w naturze, a w razie stwierdzenia niezgodności powiadomić autorskie biuro projektowe.
5. Szczegółowy opis materiałów wykończeniowych znajduje się w opisie technicznym.
6. Użyte w niniejszym opracowaniu nazwy własne materiałów, sprzętów, urządzeń, systemów i inne oraz przedstawione nazwy producentów stanowią jedynie wzorzec jakościowy i są podane w celu określenia wymogów jakościowych im stawianych. Projektant dopuszcza stosowanie innych, równoważnych materiałów, sprzętów, urządzeń, systemów i innych pod warunkiem zachowania tożsamych lub wyższych parametrów technicznych. Zamiana materiałów na równorzędne o tych samych parametrach fizyka–chemicznych i wartościach użytkowych wymaga ponadto zgody użytkownika, inspektora nadzoru inwestorskiego i projektanta.
7. Przed wykonaniem otworów drzwiowych i okiennych należy potwierdzić typ wybranej stolarki z zatwierdzoną w projekcie, dostosować i przewidzieć odpowiednie wymiary otworów dla jej montażu.
8. Na rzutach opisano wymiary przejścia w świetle drzwi oraz wymiary w świetle muru dla okien i tarasu.
9. Legenda oznaczeń użyta na rysunku odnosi się do całości projektu.

REWIZJA	DATA	ZMIANY I UWAGI	OPRACOWAŁ
A	2025.08	WYDANIE PIERWSZE	

PROJEKT ARCHITEKTONICZNO-BUDOWLANY

NADWIŚLAŃSKIE CENTRUM DZIEDZICTWA SZKUTNIA

NAZWA I ADRES INWESTYCJI
MIASTO WŁOCŁAWEK
ul. Zielony Rynek 11/13, 87-800 Włocławek

BIURO PROJEKTOWE
PRZEDSIĘBIORSTWO inwestproj
Przedsiębiorstwo Projektowo-Usługowe Inwestproj Sp. z o.o.
ul. Kruszwicka 50
87-100 Toruń
Tel./fax: +48 56 674 12 50
NIP 879-241-71-34
e-mail: biuro@inwestproj.pl
www.inwestproj.pl

PROJEKTANT:
mgr inż. arch. Monika Tyc-Lewandowska
nr uprawnień budowlanych: Nr upr. 10/KPOKK/2015
nr wpisu do rejestru samorządu zawodowego

SPRAWDZAJĄCY:
upr. budow. do proj. bez ograniczeń
w specjalności architektonicznej
Nr upr.

TEMAT RYSUNKU: PRZEKRÓJ A-A
SKALA: 1:100

KOD OBIEKTU	BRANŻA	ETAP	NR PROJEKTU	NR RYSUNKU	EDYCJA
SZW	ARC	TEO	1623	005	2025-08-05

FORMAT: